

Скица предложение:

М 1:2000


ПУП-ПЗ за ПИ 65913.4.14,  
землище с.Северци, Общ. Крушари  
за "ПСД"- с конкретно предназначение:  
Обект за производство, преобразуване,  
пренос и разпределение на електрическа  
енергия от възобновяеми енергийни  
източници


Пзастр  $\leq 10\%$


Позел  $> 90\%$

$H \leq 200\text{м}$

 Фундамент

 Обслужващ път

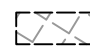 Временна кранова площадка  
за подготовка и монтаж на  
ветрогенератор

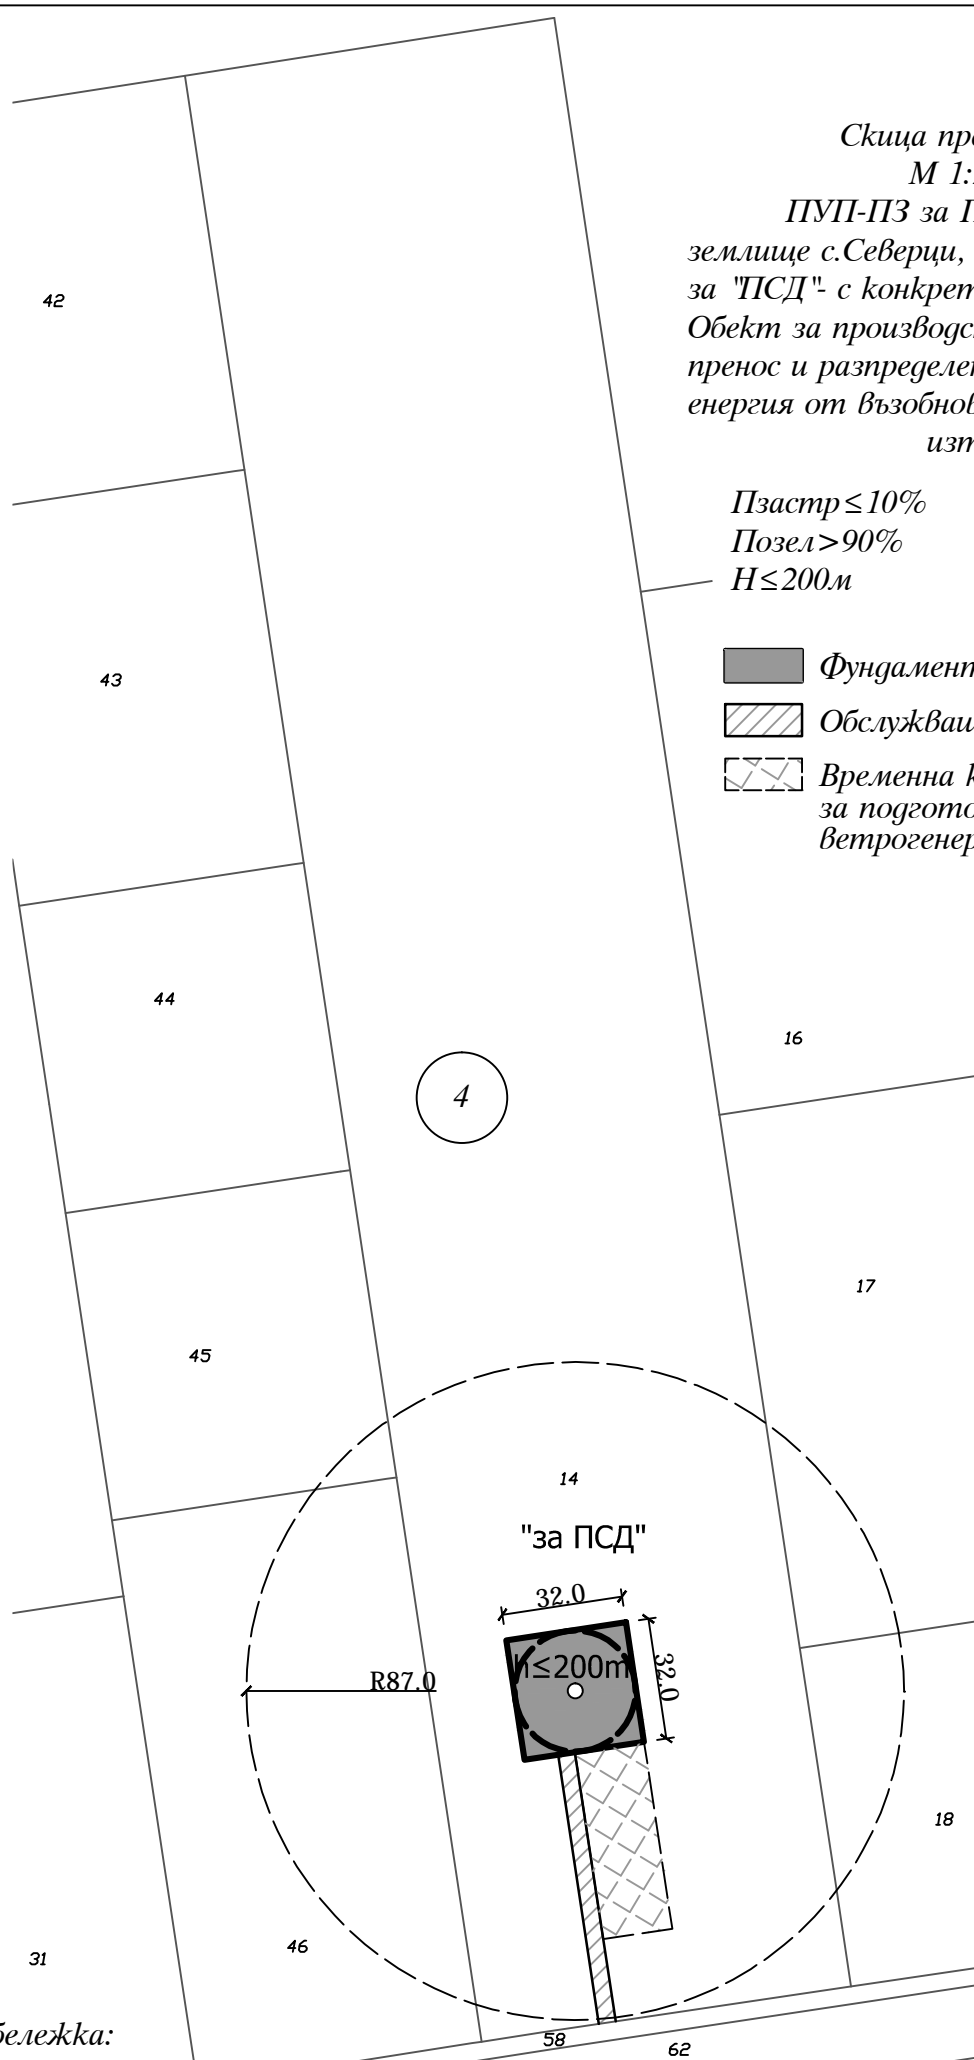

Забележка:

На процедура по промяна на предназначението от земеделска земя в урбанизирана  
територия подлежат площите на фундамент и обслужващ път