


Скица предложение:

М 1:2000

ПУП-ПЗ за ПИ 40097.20.9,
земище с.Крушари, Общ. Крушари
за "ПСД"- с конкретно предназначение:
Обект за производство, преобразуване,
пренос и разпределение на електрическа
енергия от възобновяеми енергийни
източници

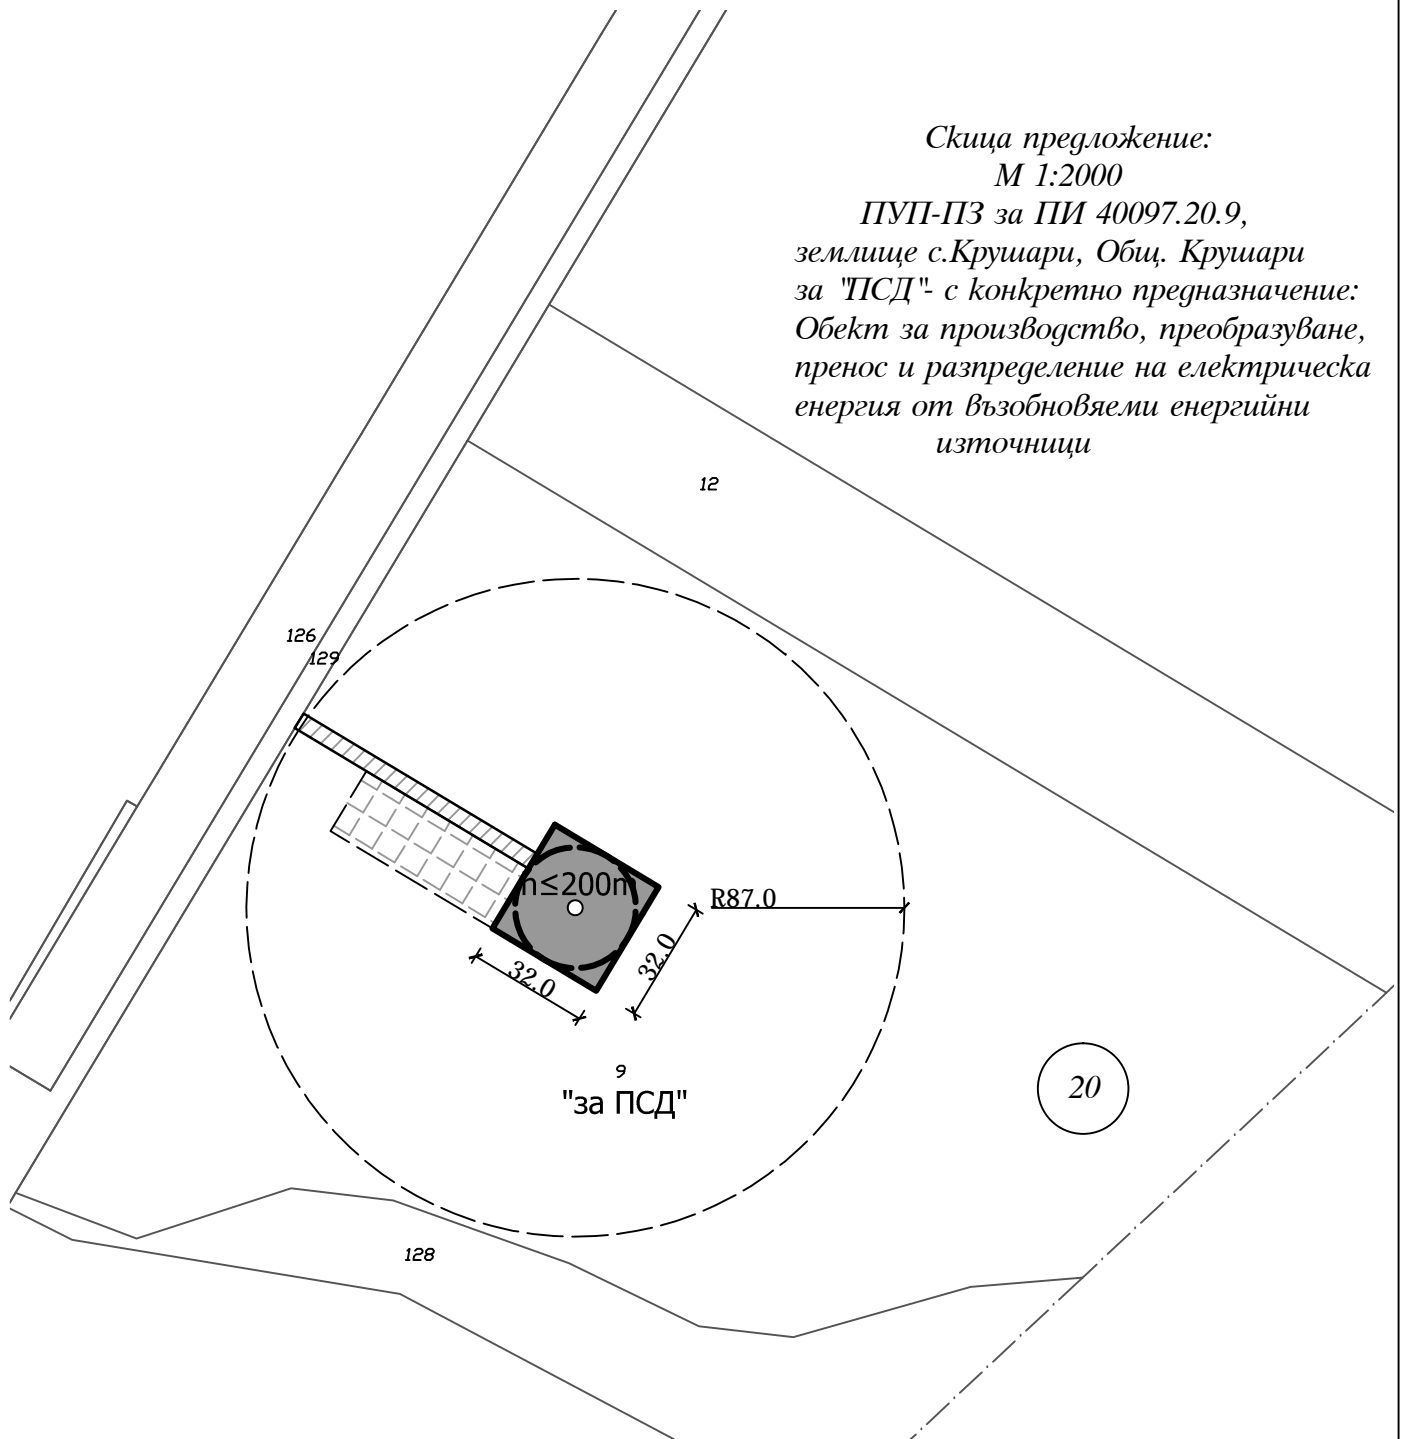

Пзастр ≤ 10%

Позел > 90%

H ≤ 200m

■ Фундамент

▨ Обслужващ път

▧ Временна кранова площадка
за подготовка и монтаж на
ветрогенератор

Забележка:

На процедура по промяна на предназначението от земеделска земя в урбанизирана
територия подлежат площите на фундамент и обслужващ път