


Скица предложение:
М 1:2000
ПУП-ПЗ за ПИ 44104.2.4,
земище с.Лозенец, Общ. Крушари
за "ПСД"- с конкретно предназначение:
Обект за производство, преобразуване,
пренос и разпределение на електрическа
енергия от възобновяеми енергийни
източници

Пзастр ≤ 10%
Позел > 90%
Н ≤ 200м

- Фундамент
- Обслужващ път
- Временна кранова площадка
за подготовка и монтаж на
ветрогенератор

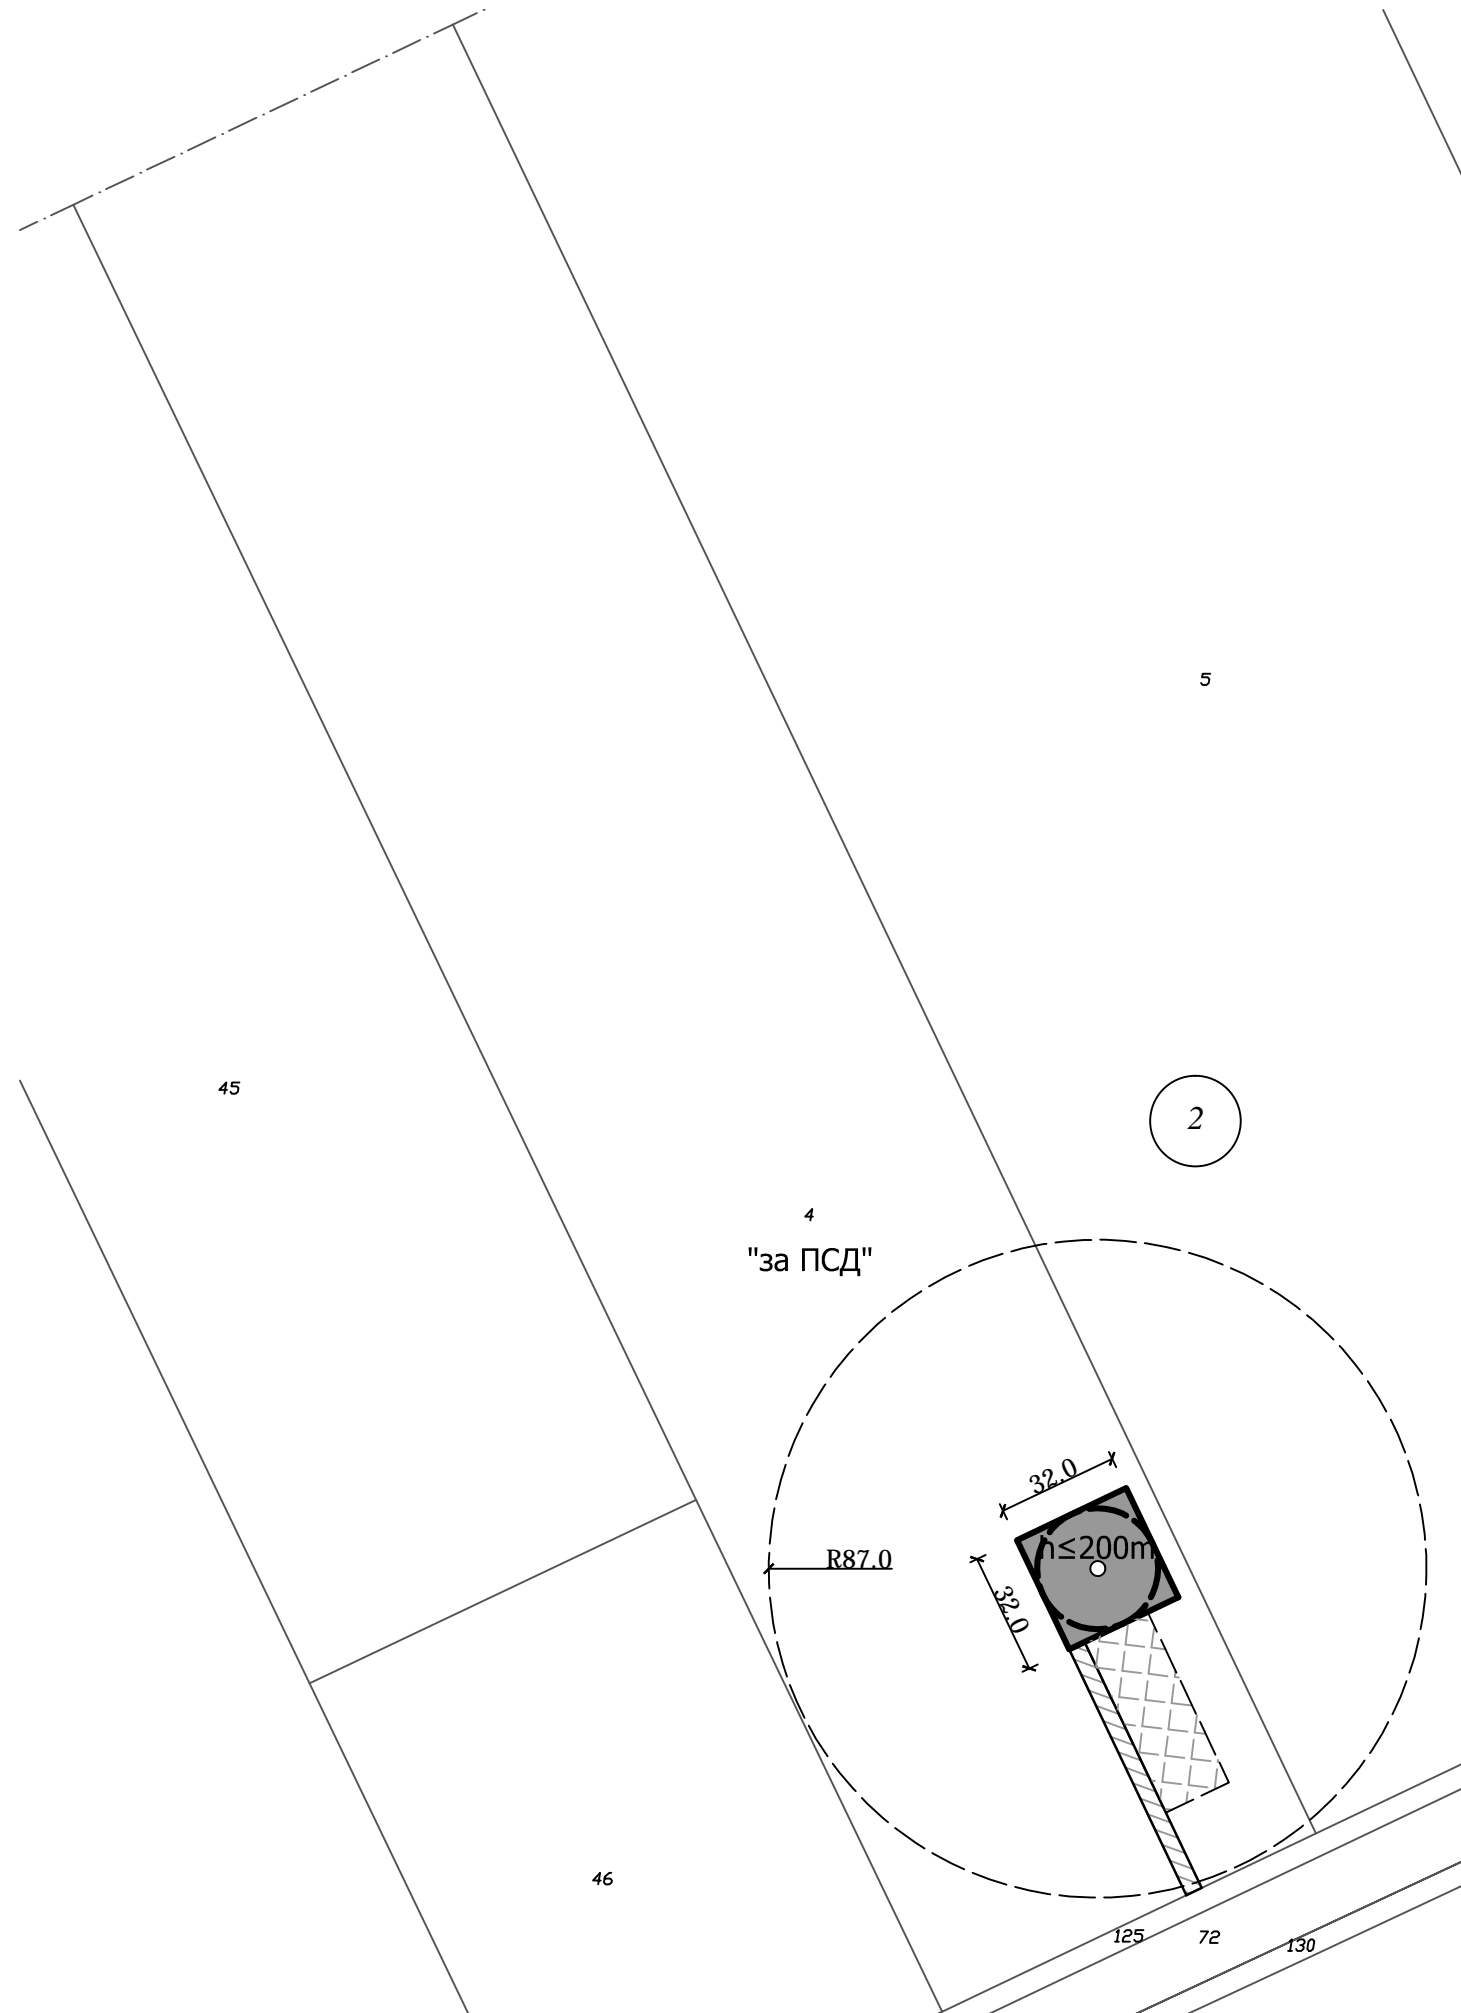

Забележка:
На процедура по промяна на предназначението от земеделска земя в урбанизирана
територия подлежат площите на фундамент и обслужващ път