


Скица предложение:
 М 1:2000
 ПУП-ПЗ за ПИ 30185.17.366,
 землище с.Загорци, Общ. Крушари
 за "ПСД"- с конкретно предназначение:
 Обект за производство, преобразуване,
 пренос и разпределение на електрическа
 енергия от възобновяеми енергийни
 източници

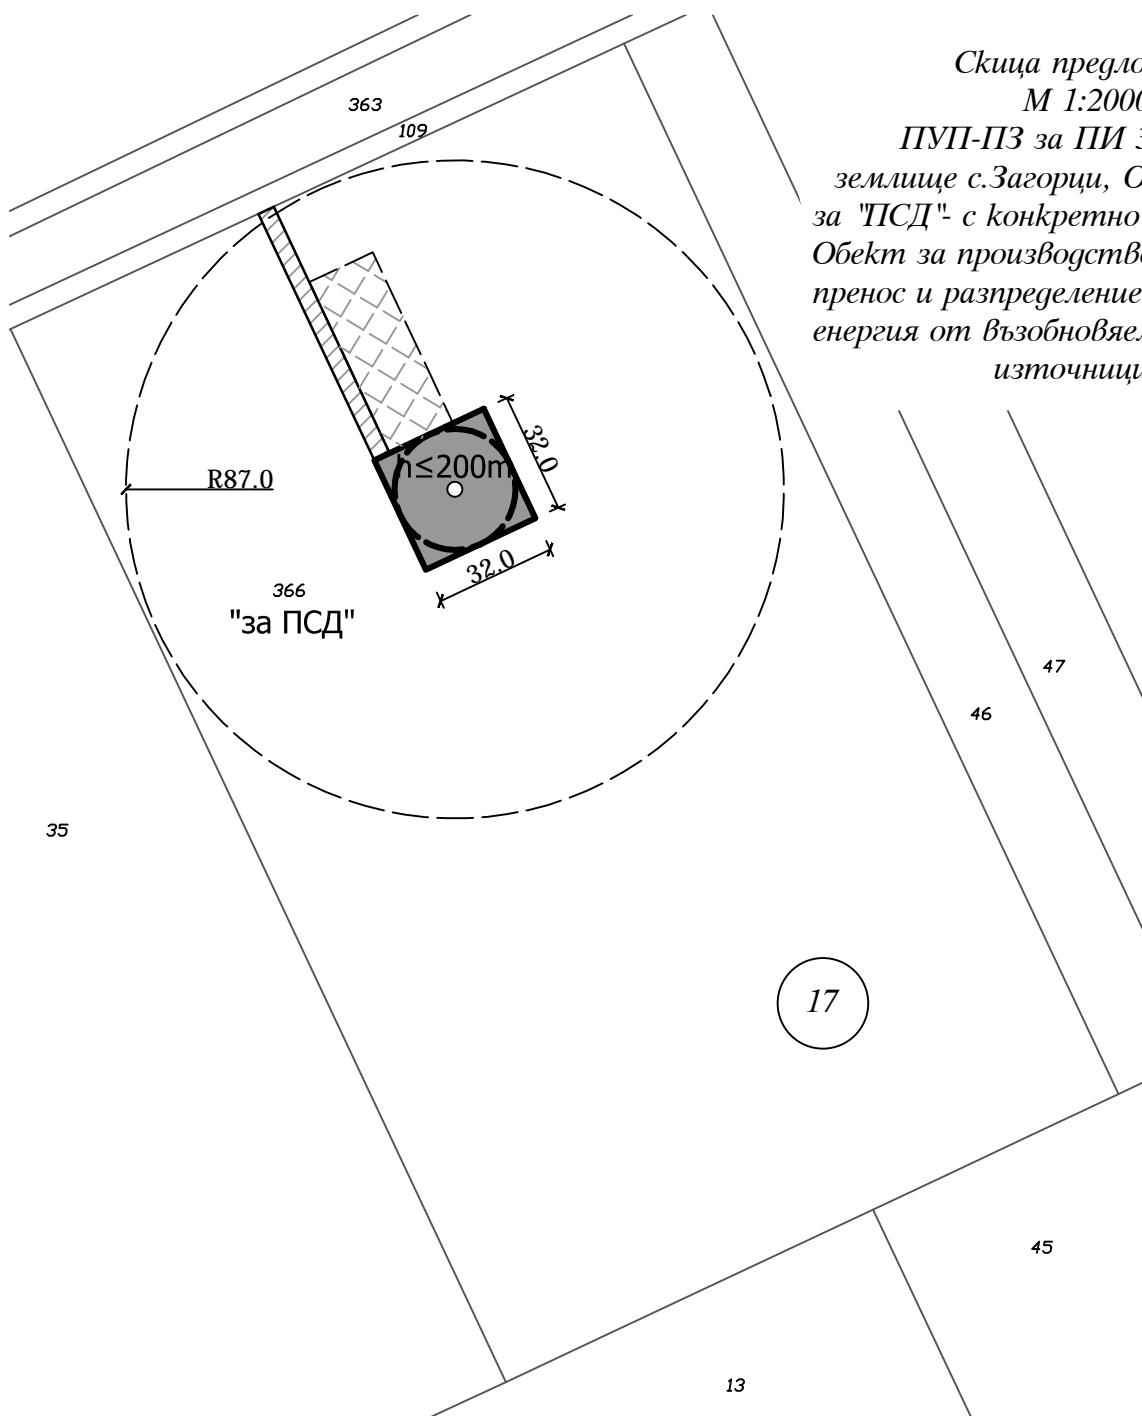

Пзастр ≤ 10%

Позел > 90%

$H \leq 200\text{m}$

■ Фундамент

▨ Обслужващ път

▧ Временна кранова площадка
за подготовка и монтаж на
ветрогенератор

Забележка:

На процедура по промяна на предназначението от земеделска земя в урбанизирана
територия подлежат площите на фундамент и обслужващ път