

Скица предложение:

М 1:2000


ПУП-ПЗ за ПИ 44104.18.39,
землище с.Лозенец, Общ. Крушари
за "ПСД" с конкретно предназначение:
Обект за производство, преобразуване,
пренос и разпределение на електрическа
енергия от възобновяеми енергийни
източници


Пзастр $\leq 10\%$


Позел $> 90\%$

$H \leq 200\text{м}$

 Фундамент

 Обслужващ път

 Временна кранова площадка
за подготовка и монтаж на
ветрогенератор

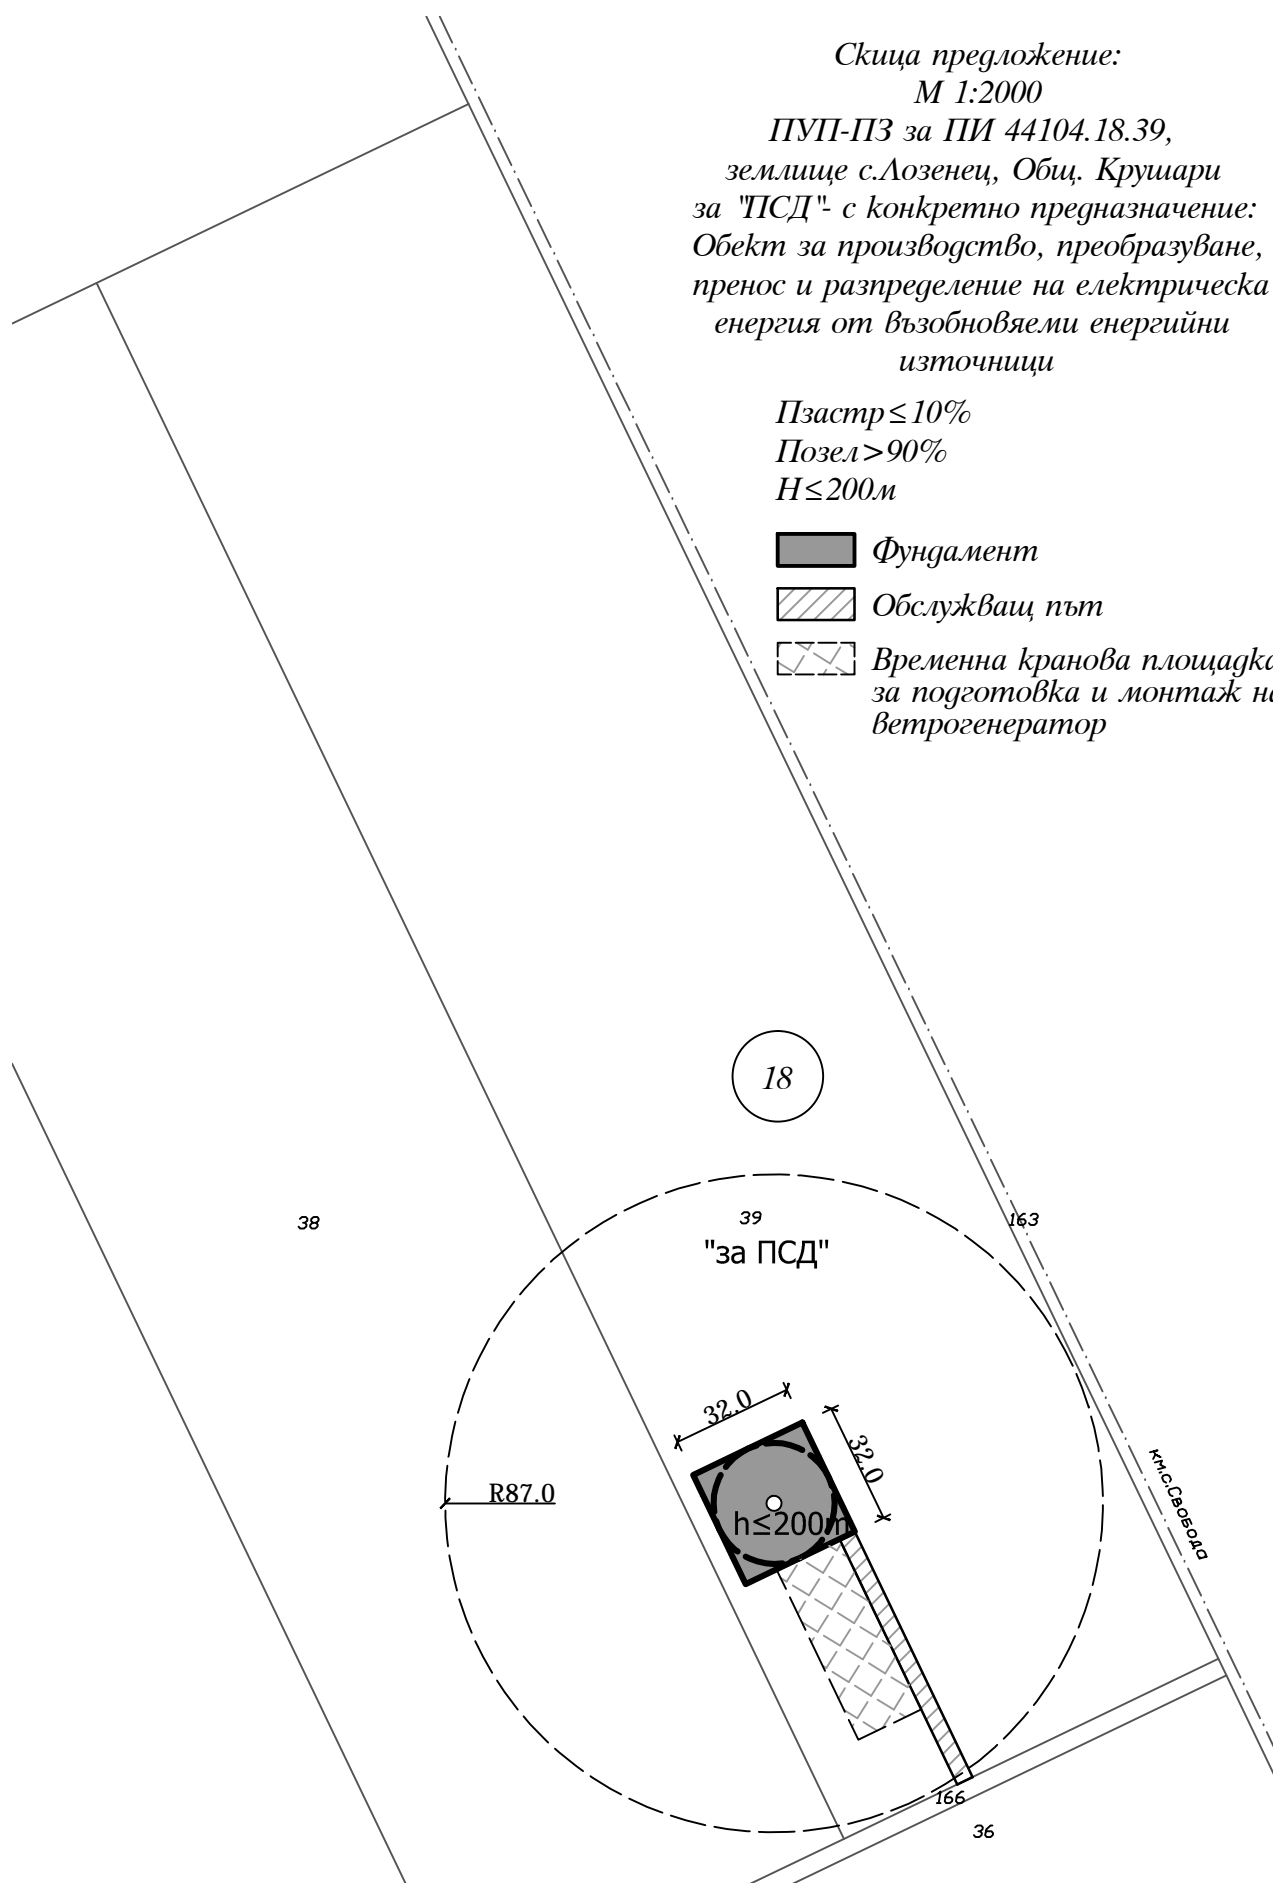

Забележка:

На процедура по промяна на предназначението от земеделска земя в урбанизирана територия подлежат площите на фундамент и обслужващ път