

Скица предложение:

М 1:2000

ПУП-ПЗ за ПИ 44104.18.167,
землище с.Лозенец, Общ. Крушари
за "ПСД" с конкретно предназначение:
Обект за производство, преобразуване,
пренос и разпределение на електрическа
енергия от възобновяеми енергийни
източници

Пзастр $\leq 10\%$

Позел $> 90\%$

$H \leq 200\text{м}$




Фундамент



Обслужващ път



Временна кранова площадка
за подготовка и монтаж на
ветрогенератор

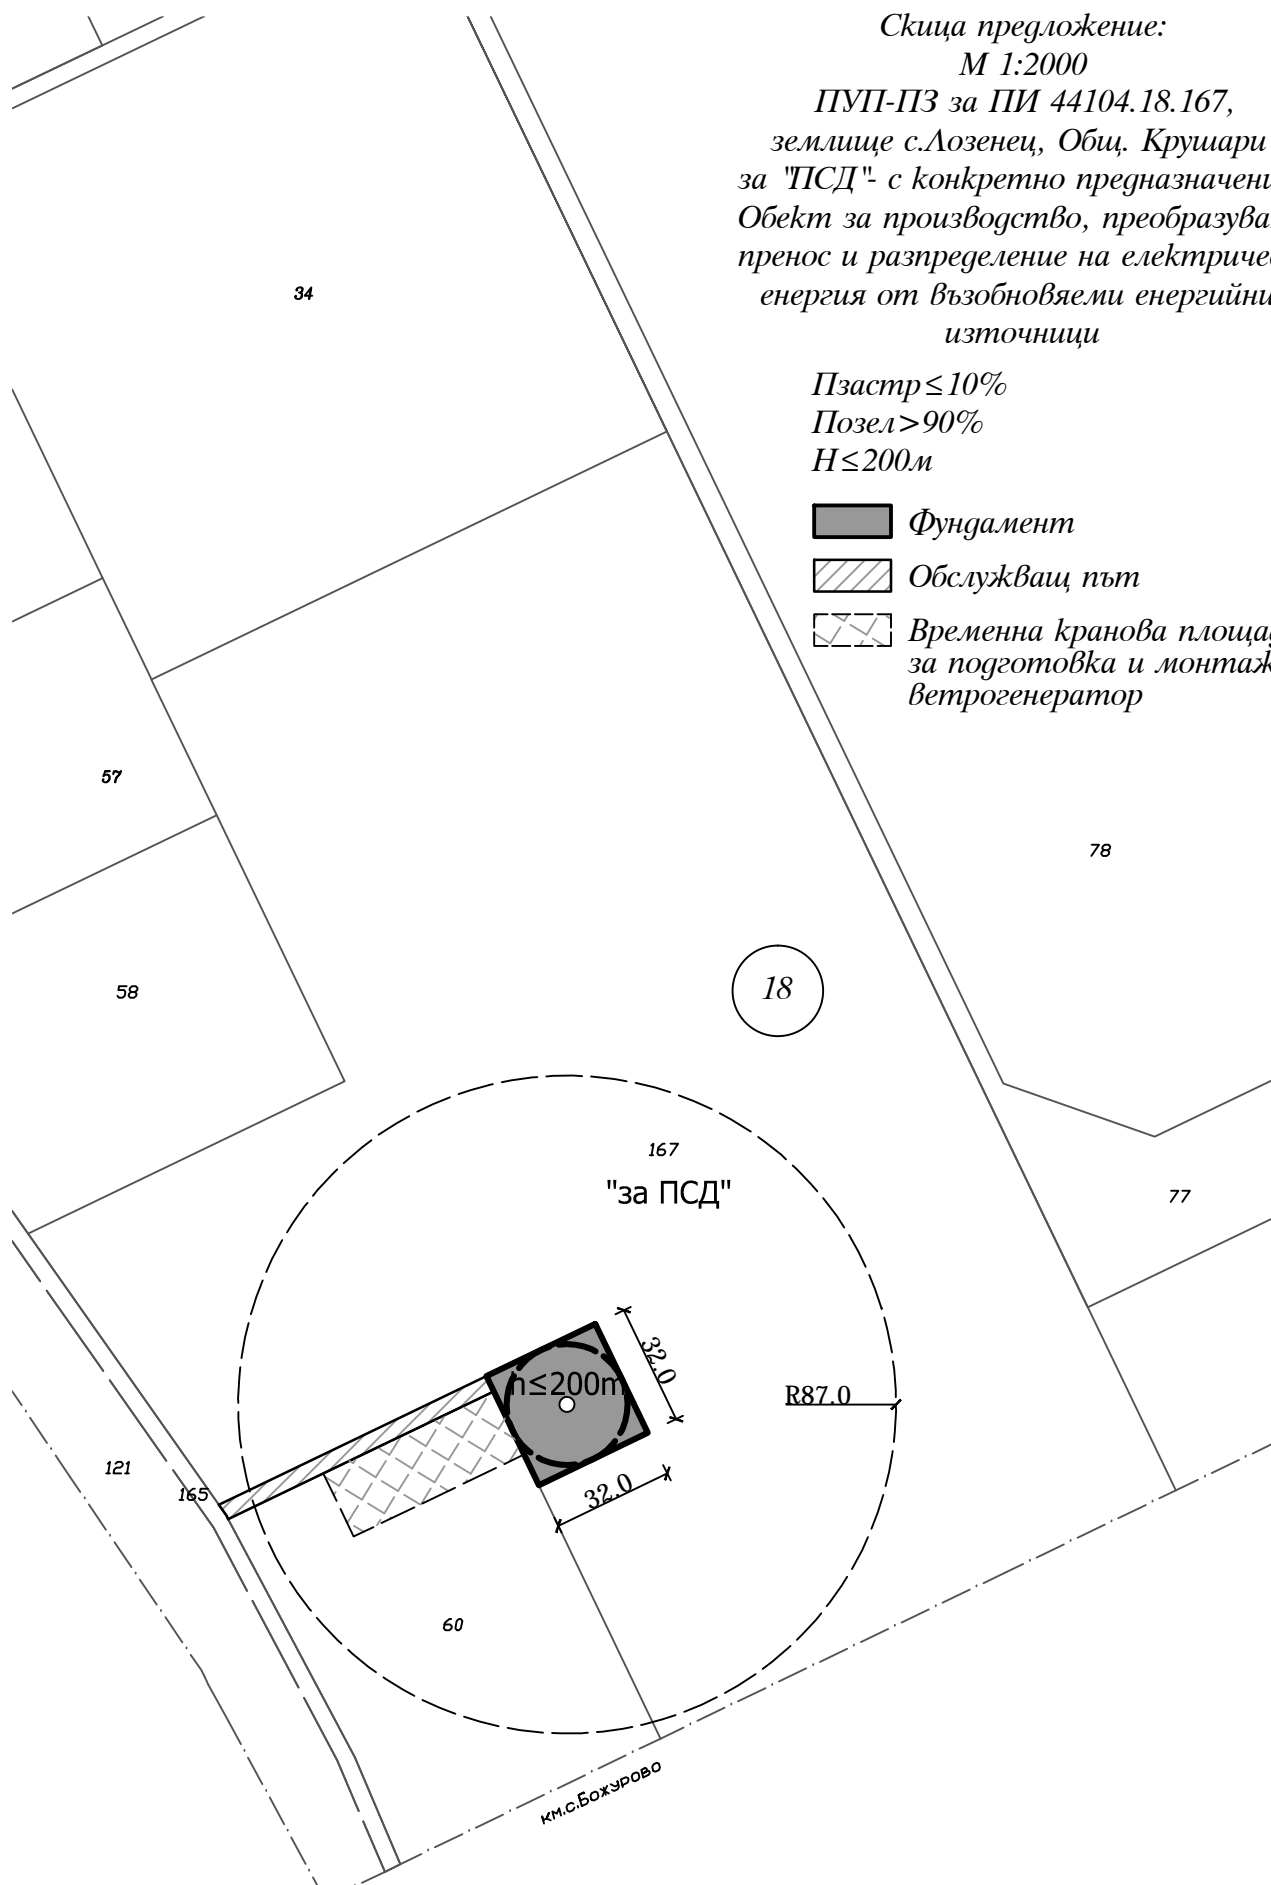

Забележка:

На процедура по промяна на предназначението от земеделска земя в урбанизирана територия подлежат площите на фундамент и обслужващ път