


Скица предложение:

М 1:2000

ПУП-ПЗ за ПИ 30185.17.44,  
землище с.Загорци, Общ. Крушари  
за "ПСД" с конкретно предназначение:  
Обект за производство, преобразуване,  
пренос и разпределение на електрическа  
енергия от възобновяеми енергийни  
източници

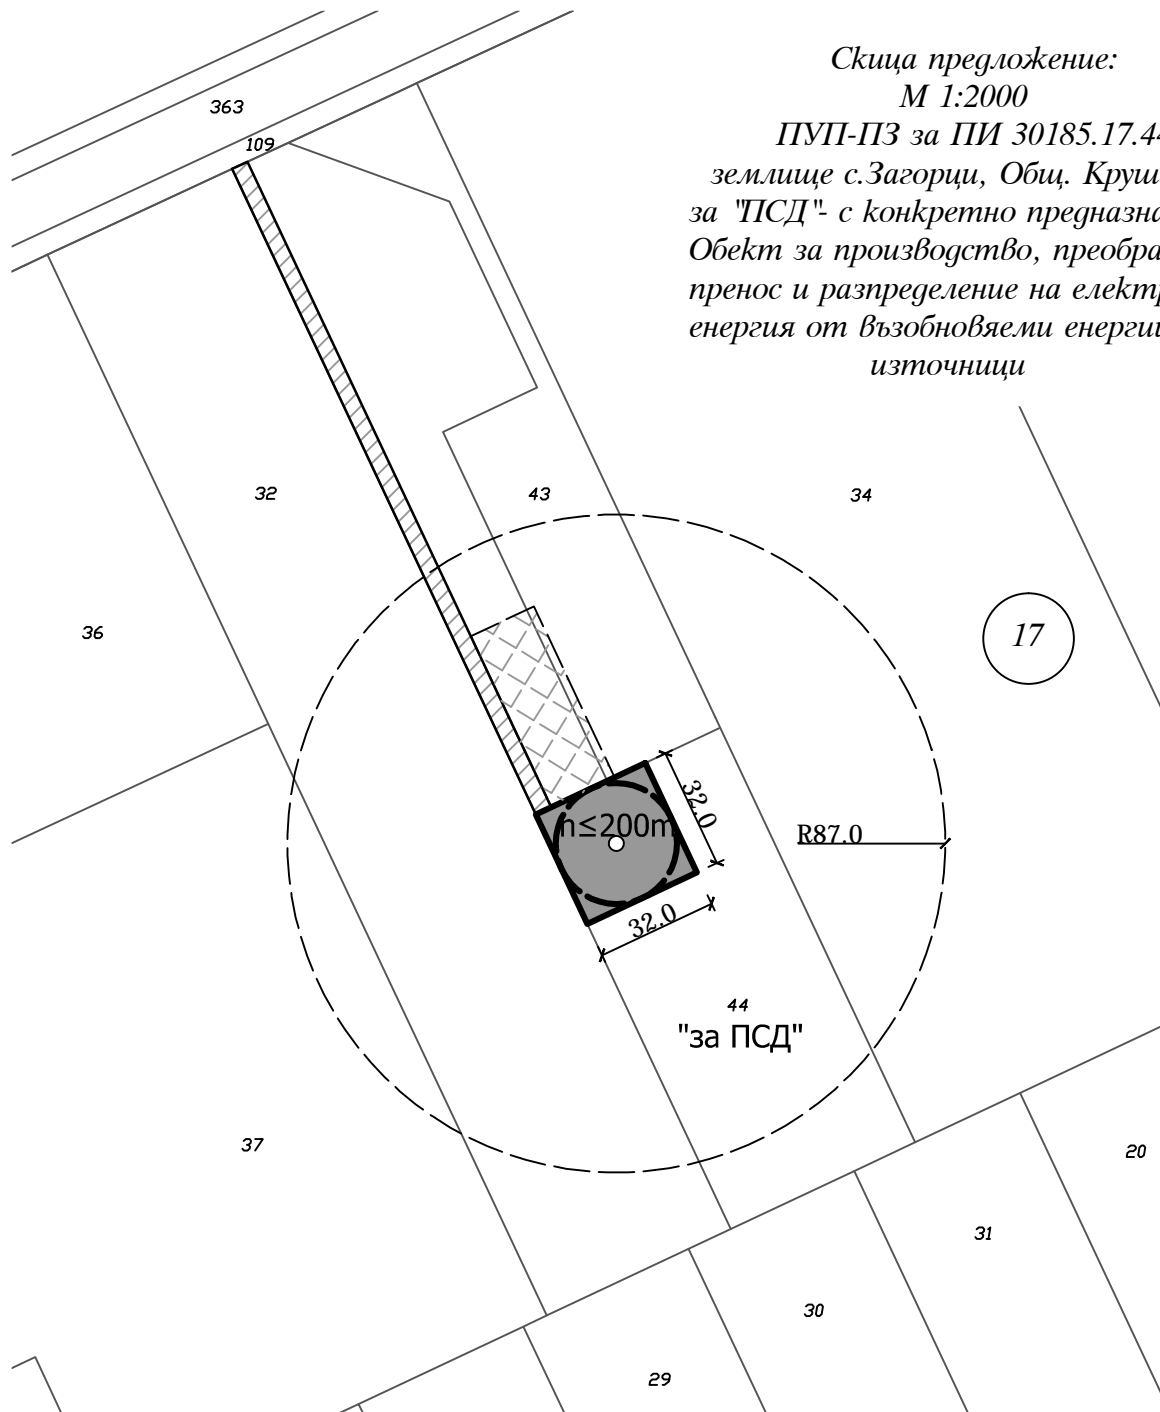

Пзастр ≤ 10%

Позел > 90%

H ≤ 200м

■ Фундамент

▨ Обслужващ път

▧ Временна кранова площадка  
за подготовка и монтаж на  
ветрогенератор

Забележка:

На процедура по промяна на предназначението от земеделска земя в урбанизирана  
територия подлежат площите на фундамент и обслужващ път